


Tegning: Plan 1. etg.	Målestokk: A2-1:50	Rev.: Dato: 13.12.2019
Prosjekt: 85772 Jæren kajakk-klubb	Kommune: Klepp	
Tiltakshaver: Jæren Kajakk-klubb	Gnr/Bnr: 15 / 13	
Adresse: Tangarvegen Klepp stasjon		
Kontakt: Stolt Bolig / Tegn/konst: KUS / 997 12 449		

© Tegningene er omfattet av åndsverklovens bestemmelser og er vernet åndsverk i henhold til åndsverkloves paragraf 1. Uten særskilt avtale med PreTre AS er enhver eksemplarfremstilling og tilgjengeliggjøring, i opprinnelig eller endret skikkelse, ulovlig utnyttelse.
Vertex BD 3D CAD og BIM programvare for byggeindustrien - www.vertex.no - Kontakt oss idag for 30 dagers prøveversjon - salg@vertex.no


Total	14100														
Yttervegger	198	13704										198			
Innervegger		3678	98	2302	98	3452	98	1802	98	2474					
Åpninger		9822										1030	1088	1030	1130

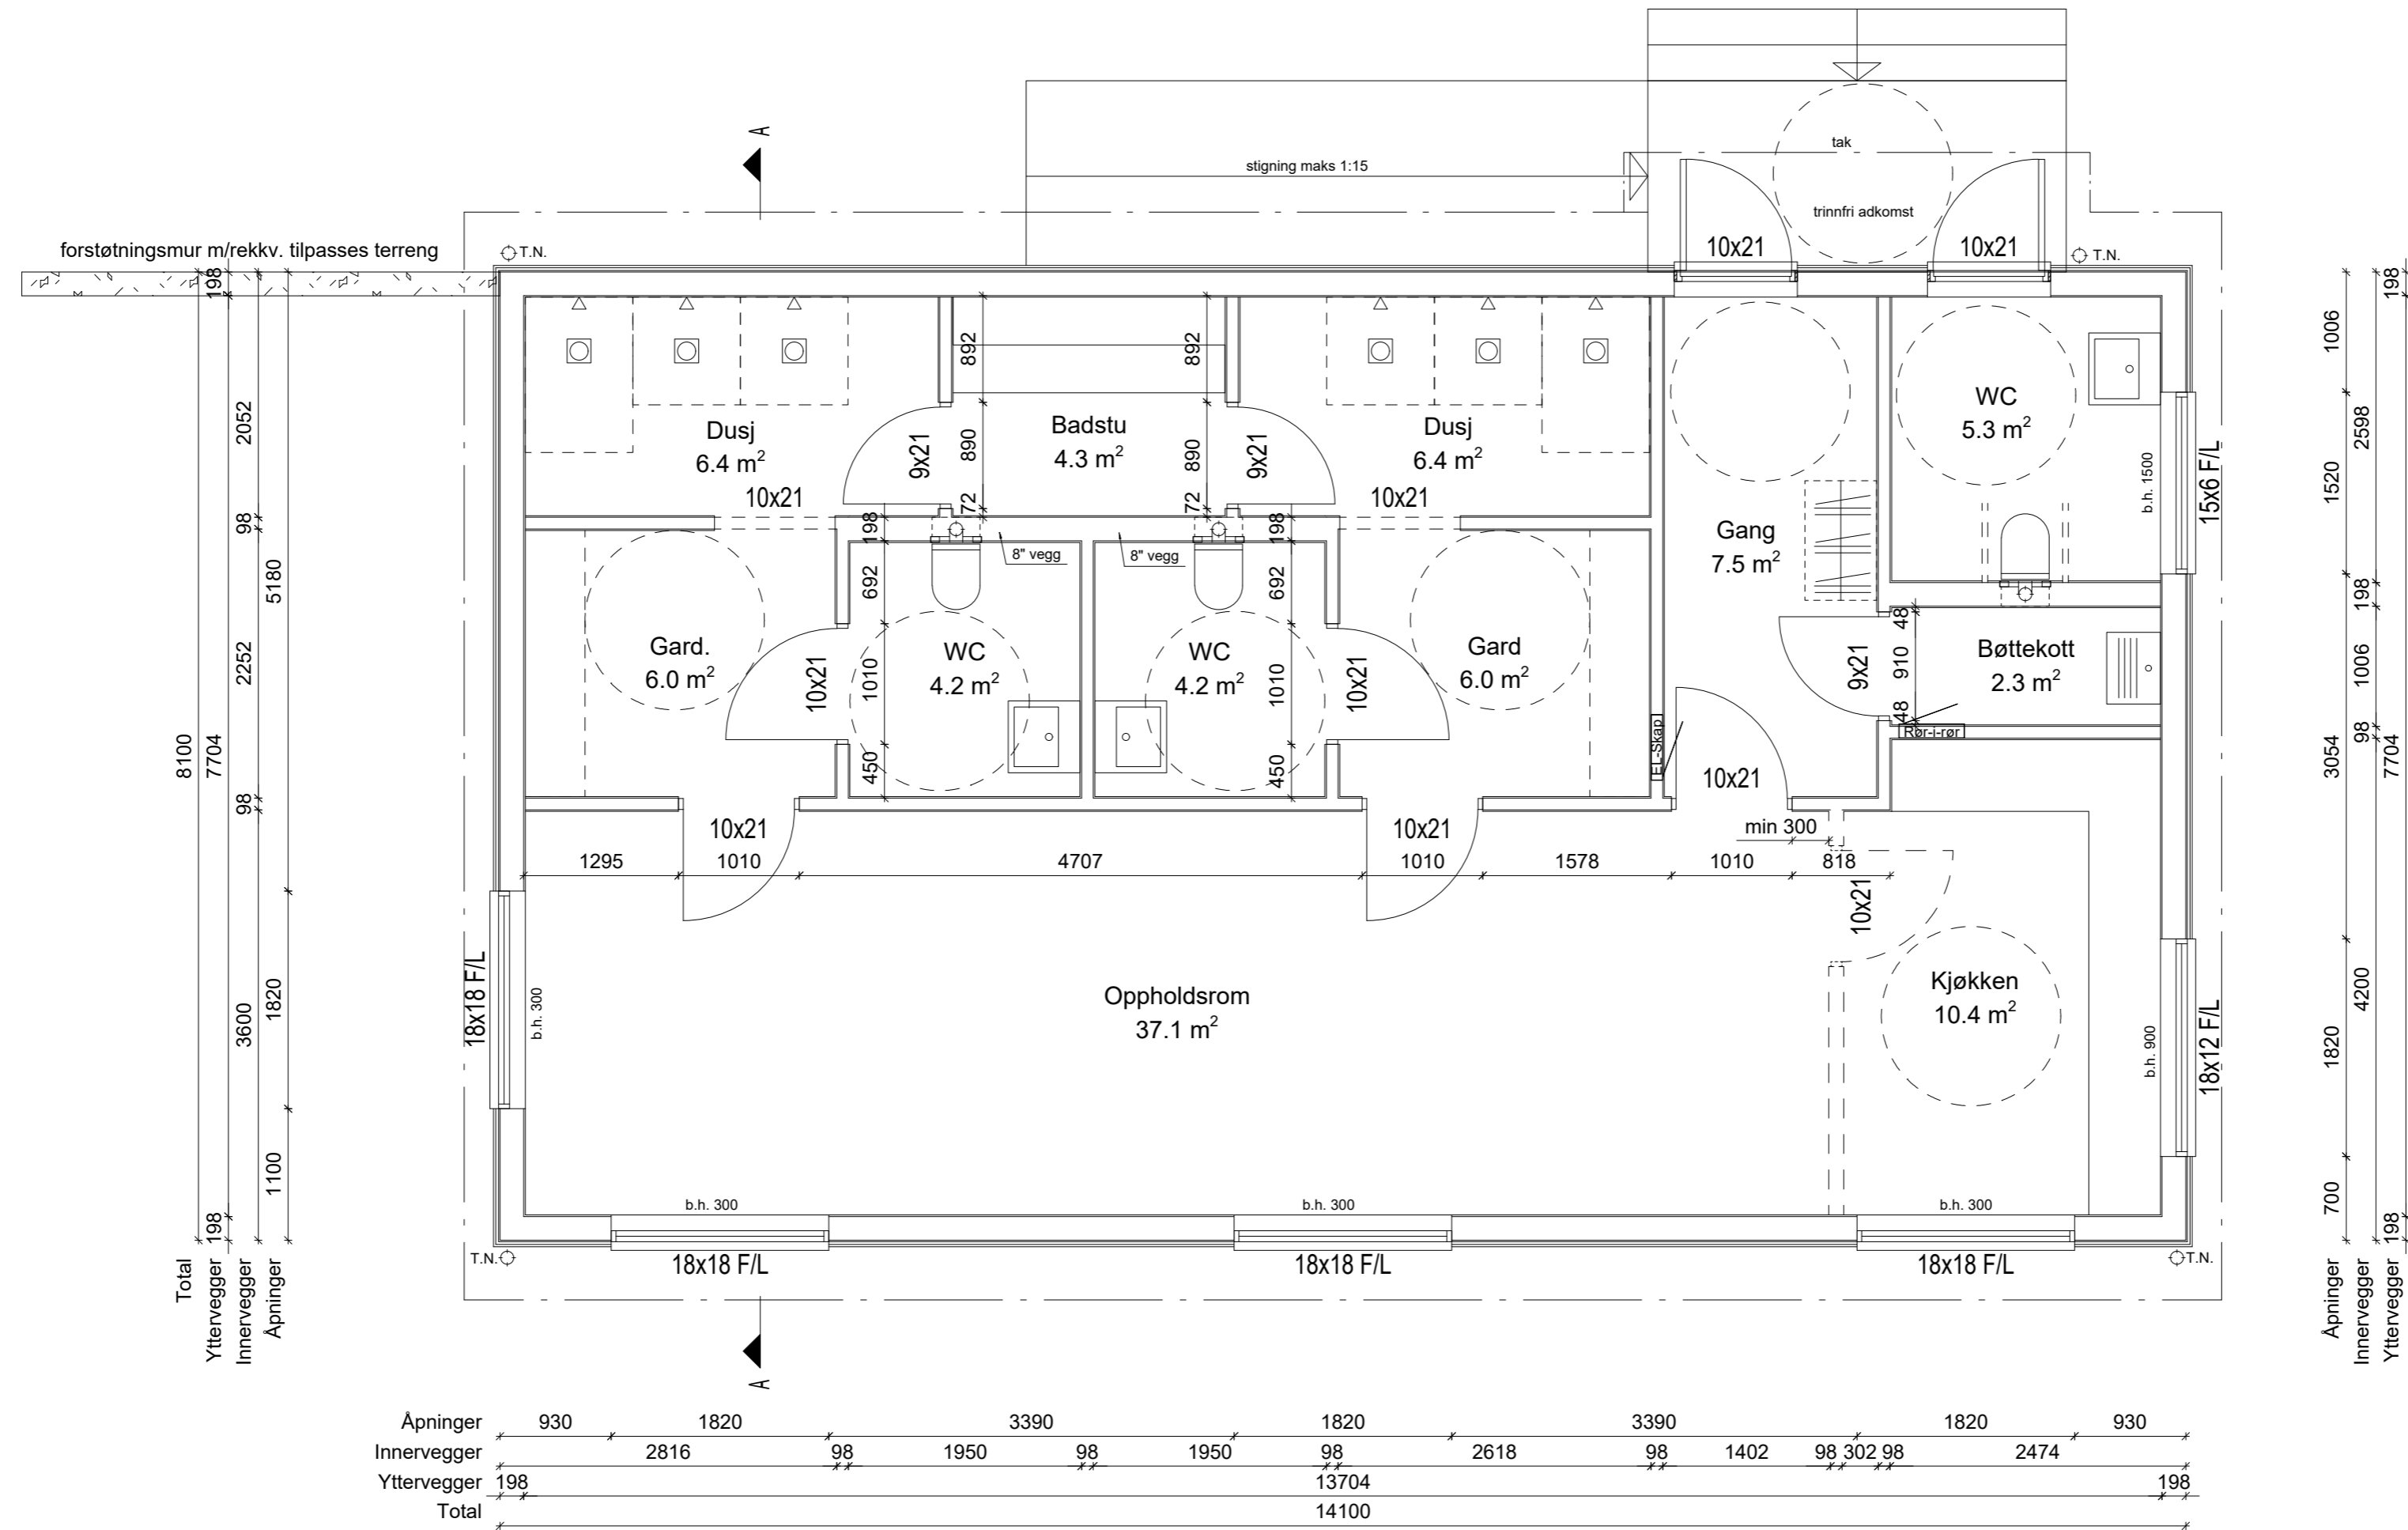


Tegning: Plan 2. etg.	Målestokk: A2-1:50	Rev.: Dato: 13.12.2019
Prosjekt: 85772 Jæren kajakk-klubb	Kommune: Klepp	
Tiltakshaver: Jæren Kajakk-klubb	Gnr/Brnr: 15 / 13	
Adresse: Tangarvegen Klepp stasjon		
Kontakt: Stolt Bolig / Tegn/konst: KUS / 997 12 449		

© Tegningene er omfattet av åndsverklovens bestemmelser og er vernet åndsverk i henhold til åndsverkloves paragraf 1. Uten særskilt avtale med PreTre AS er enhver eksemplarfremstilling og tilgjengeliggjøring, i opprinnelig eller endret skikkelse, ulovlig utnyttelse.

Vertex BD 3D CAD og BIM programvare for byggeindustrien - www.vertex.no - Kontakt oss idag for 30 dagers prøveversjon - salg@vertex.no

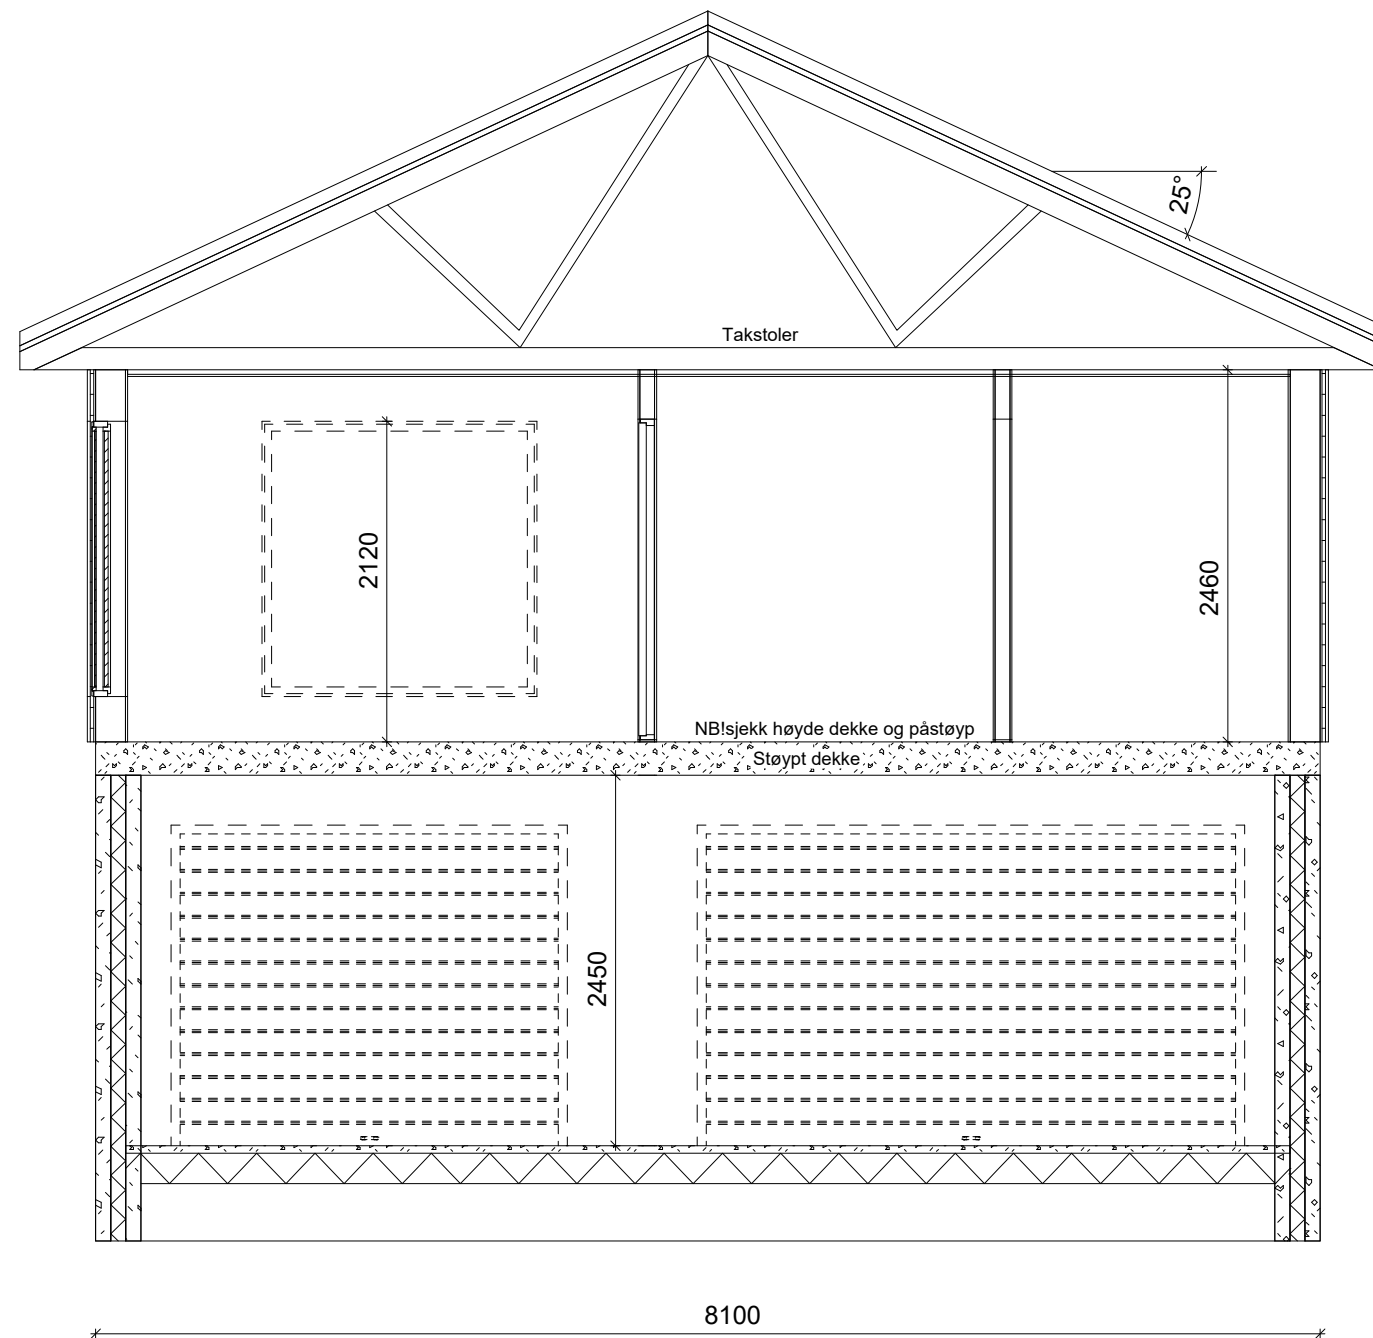

Tegning: Snitt	Målestokk: A3-1:50	Rev.: Dato: 13.12.2019
Prosjekt: 85772 Jæren kajakk-klubb	Kommune: Klepp	
Tiltakshaver: Jæren Kajakk-klubb	Gnr/Bnr: 15 / 13	
Adresse: Tangarvegen Klepp stasjon		
Kontakt: Stolt Bolig / Tegn/konst: KUS / 997 12 449		

© Tegningene er omfattet av åndsverklovens bestemmelser og er vernet åndsverk i henhold til åndsverkloves paragraf 1. Uten særskilt avtale med PreTre AS er enhver eksemplarfremstilling og tilgjengeliggjøring, i opprinnelig eller endret skikkelse, ulovlig utnyttelse.